




FACADE NORD



FACADE OUEST

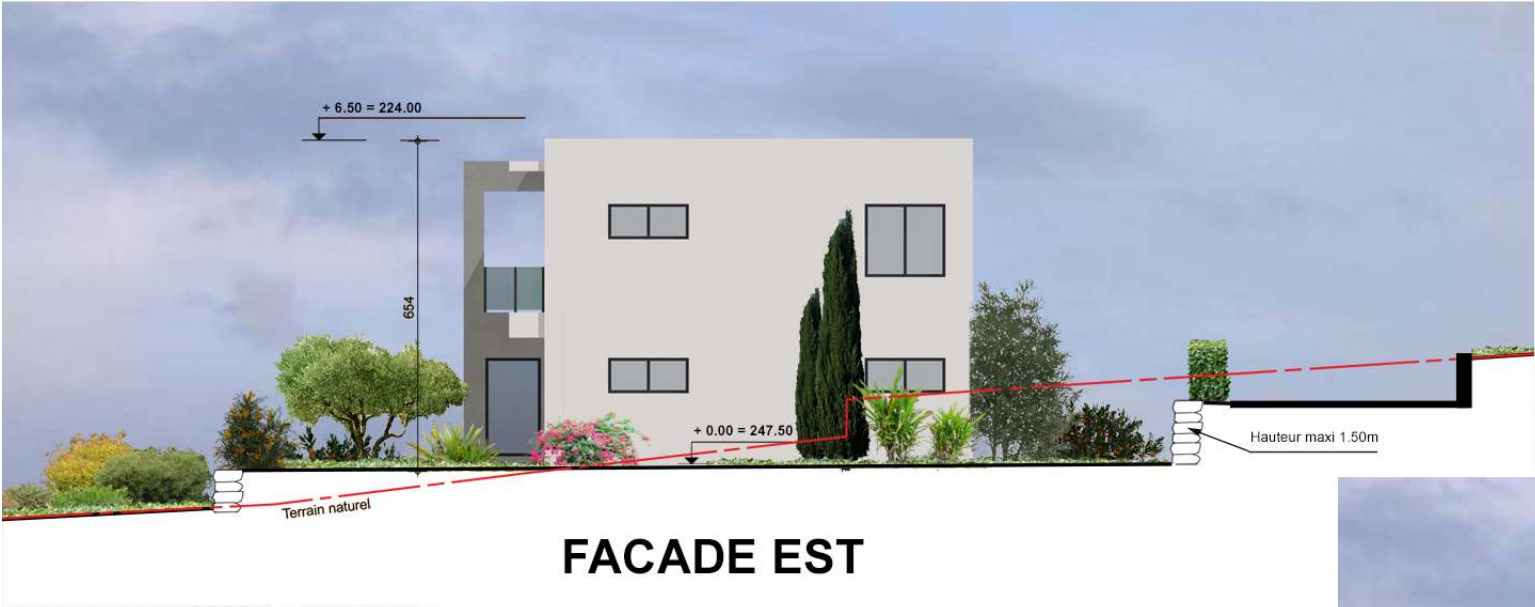

FACADE EST



FACADE SUD

FACADES MAISON 1 - PC 5
ECHELLE / 1/150

