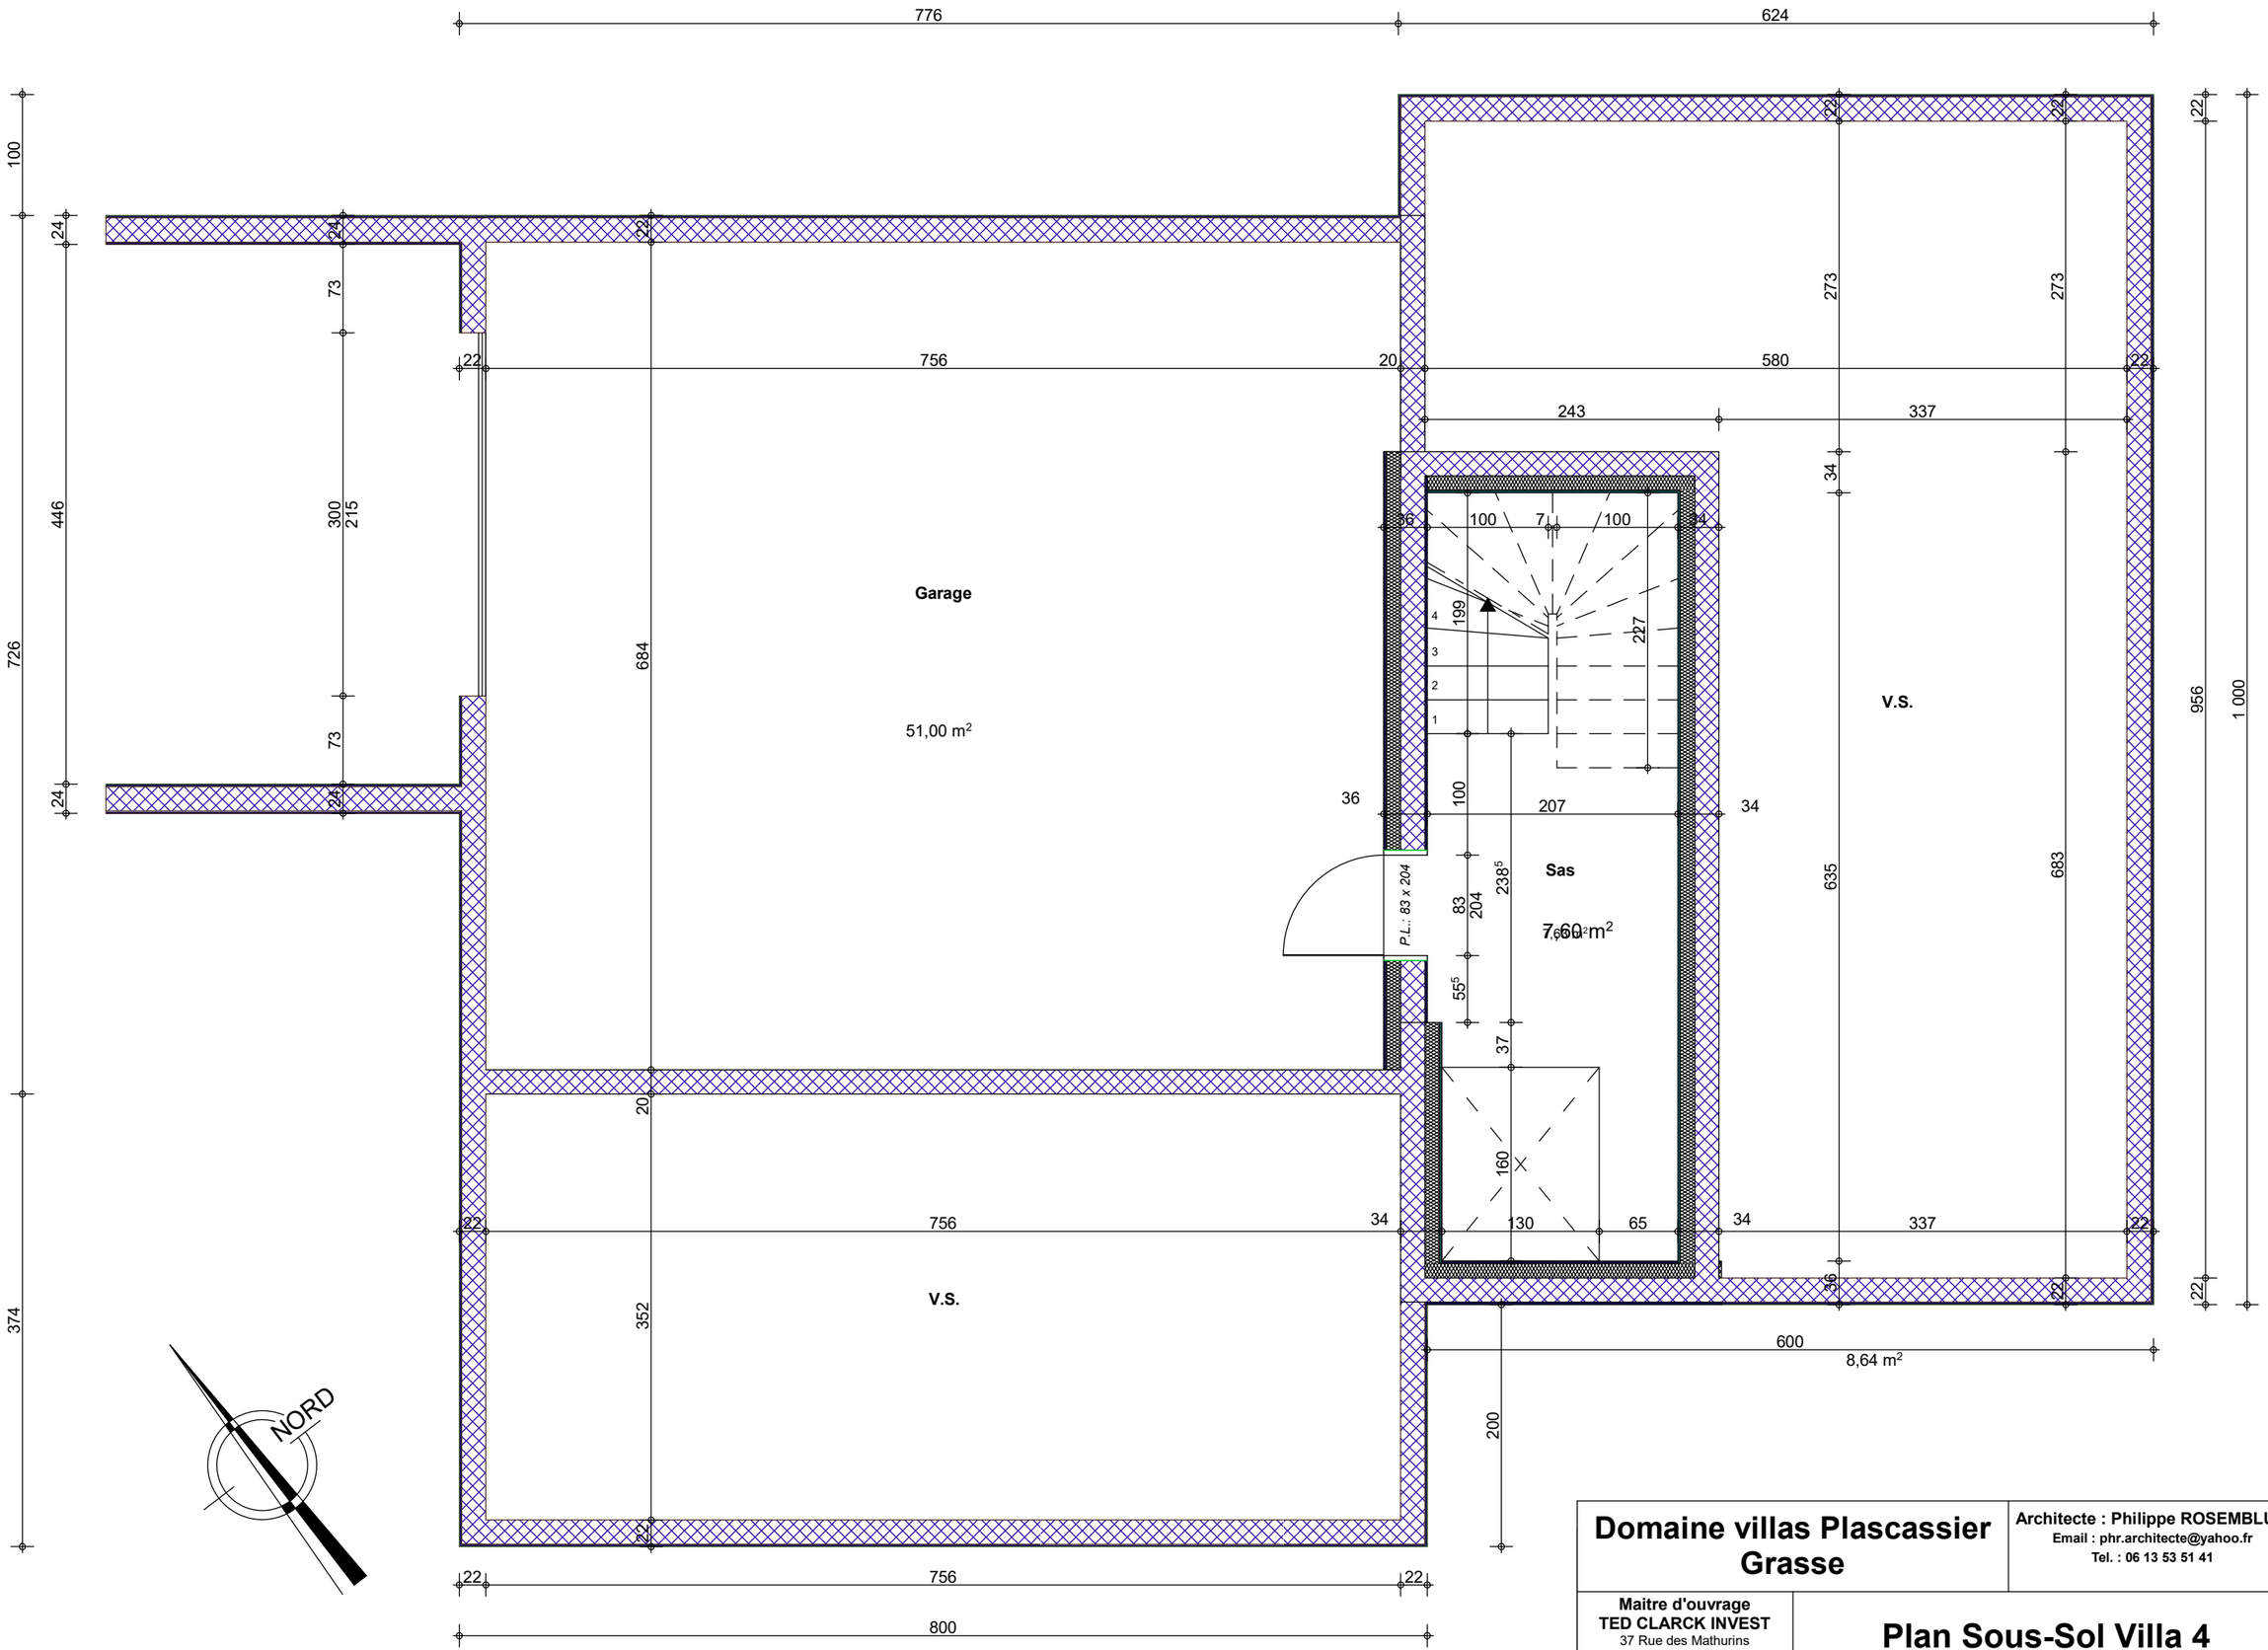

Domaine villas Plascassier Grasse	**Architecte : Philippe ROSEMBLUM** **Email : phr.architecte@yahoo.fr** **Tel. : 06 13 53 51 41**	**PCG** **Le : 15.03.2023** **Echelle : 1/50**
Maitre d'ouvrage **TED CLARCK INVEST** 37 Rue des Mathurins 75008 - PARIS tel. 06 58 06 74 62	**Plan Sous-Sol Villa 4**	**Indice :**