


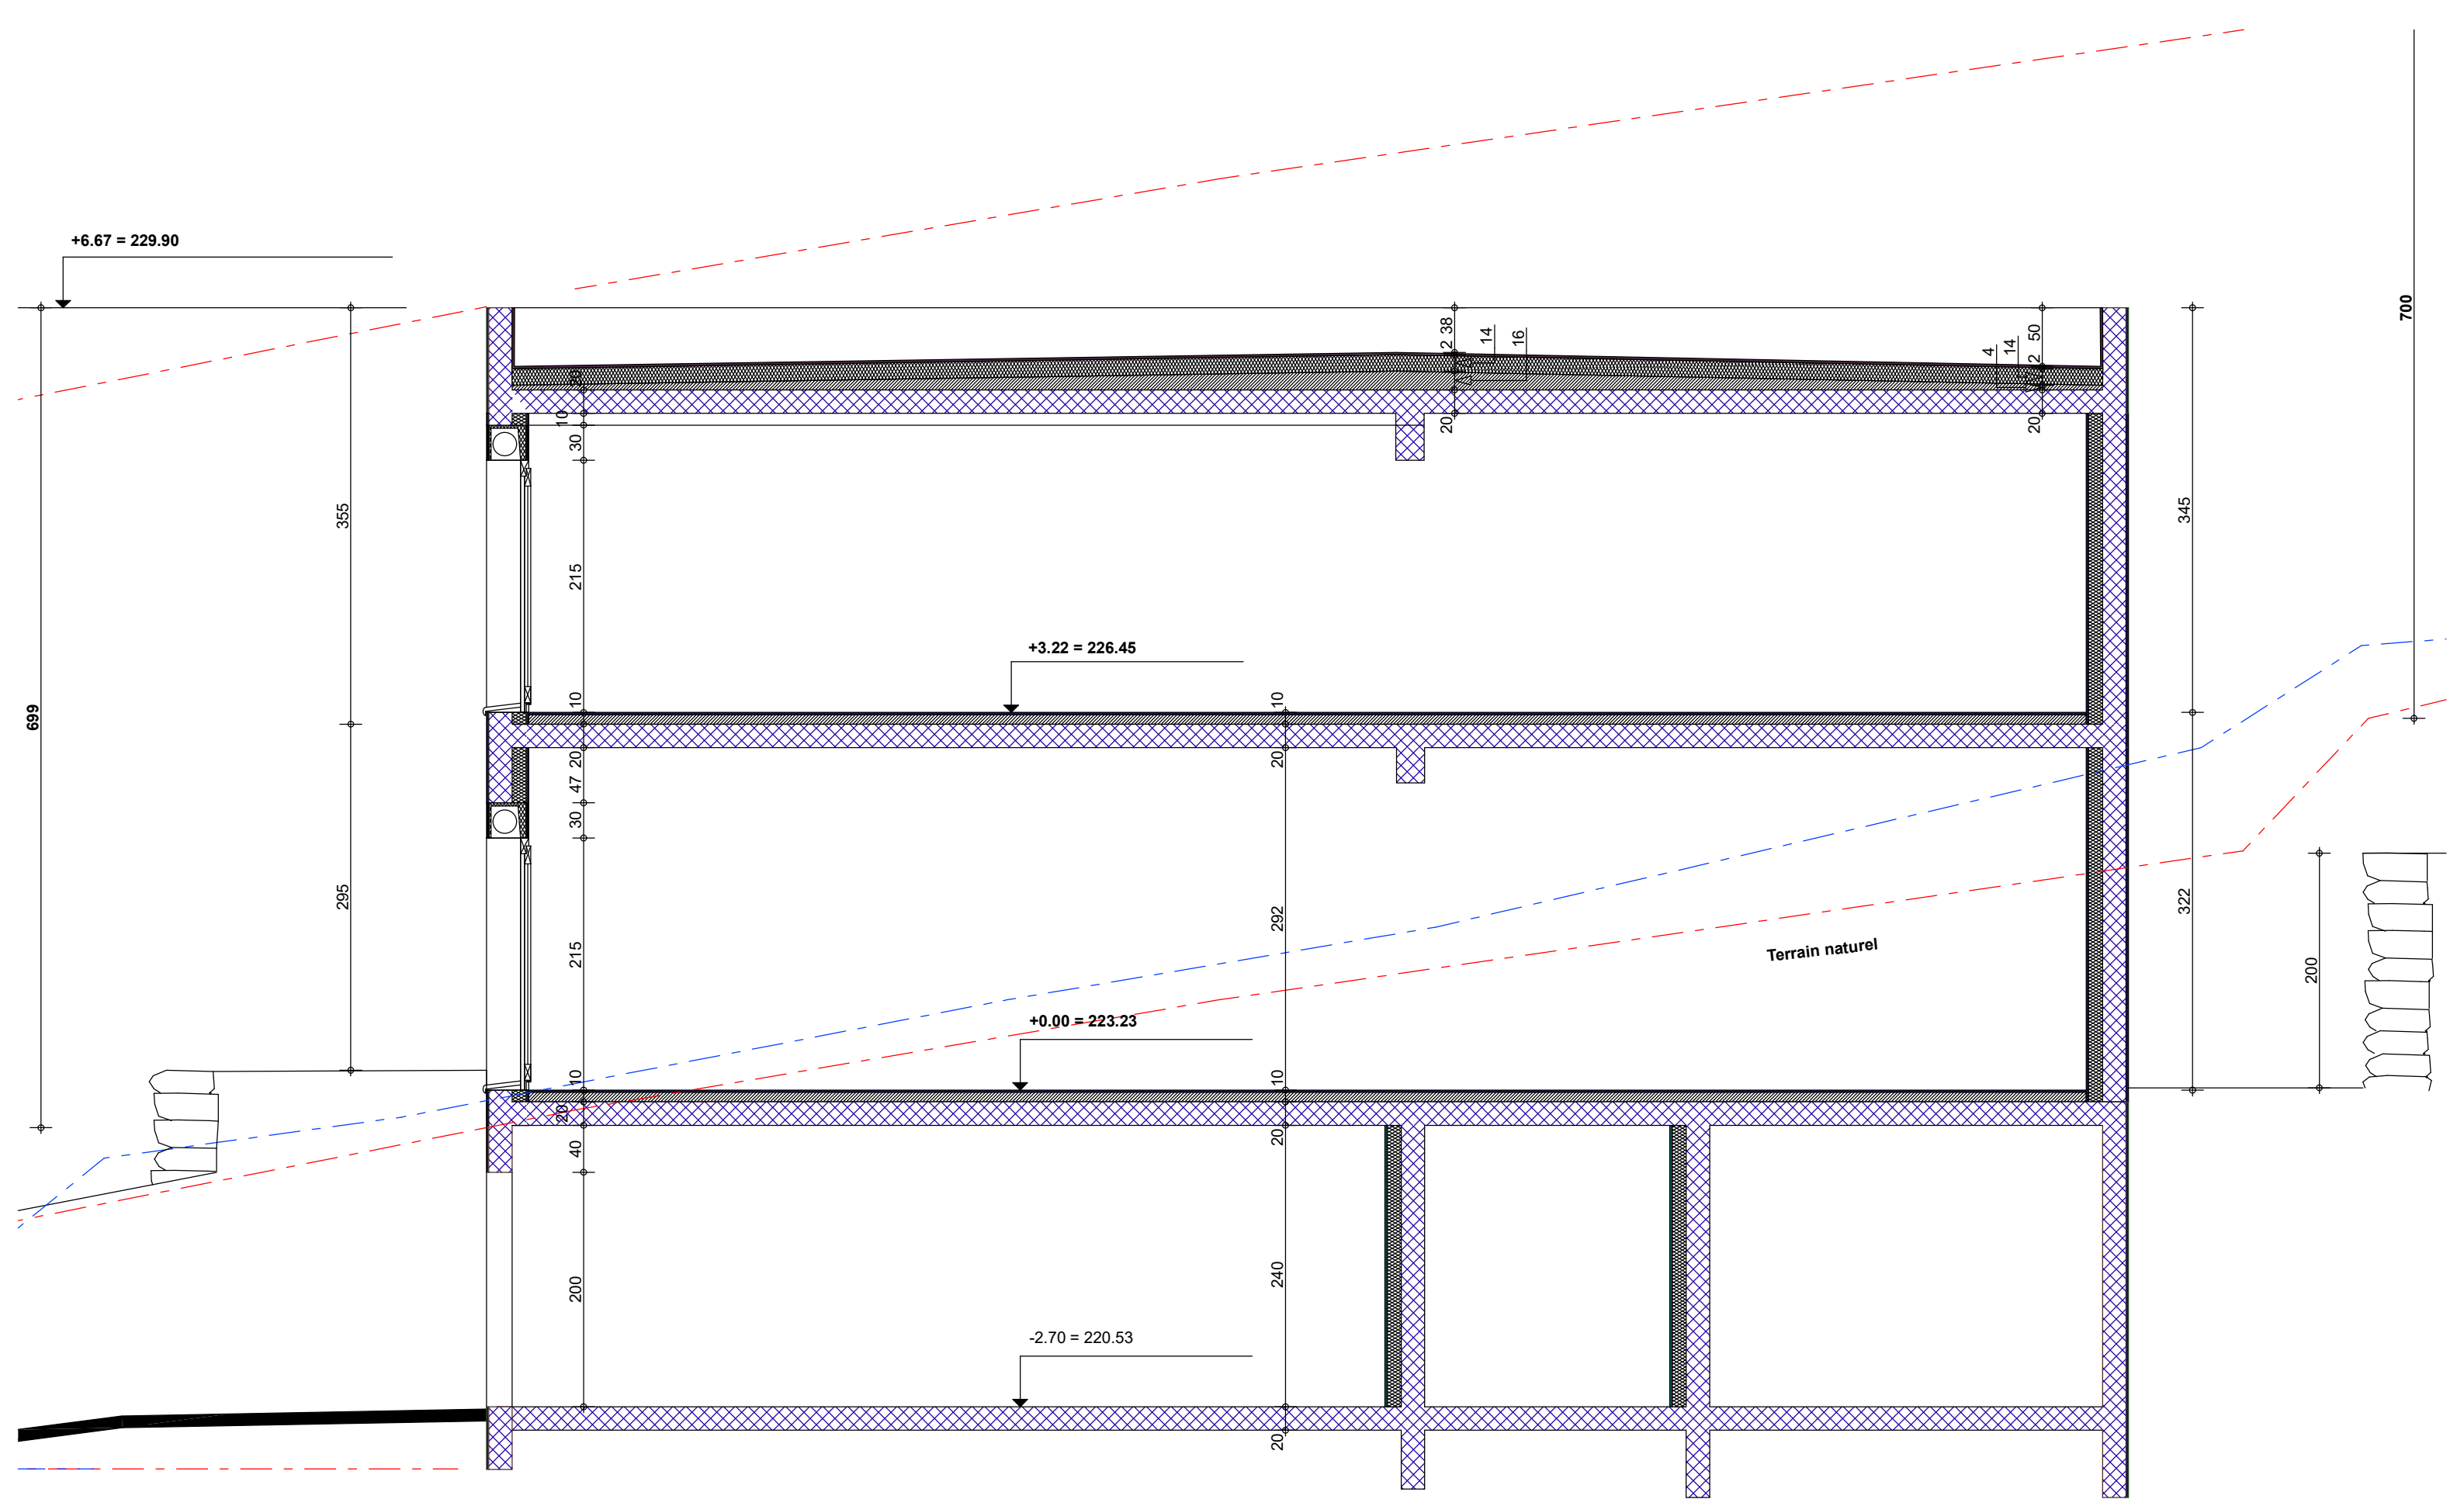

4

Domaine villas Plascassier Grasse		Architecte : Philippe ROSEMBLUM Email : phr.architecte@yahoo.fr Tel. : 06 13 53 51 41	PCG
			Le : 09.02.2023
Maitre d'ouvrage TED CLARCK INVEST 37 Rue des Mathurins 75008 - PARIS tel. 06 58 06 74 62		Coupe maison 4	Echelle : 1/50
			Indice :