


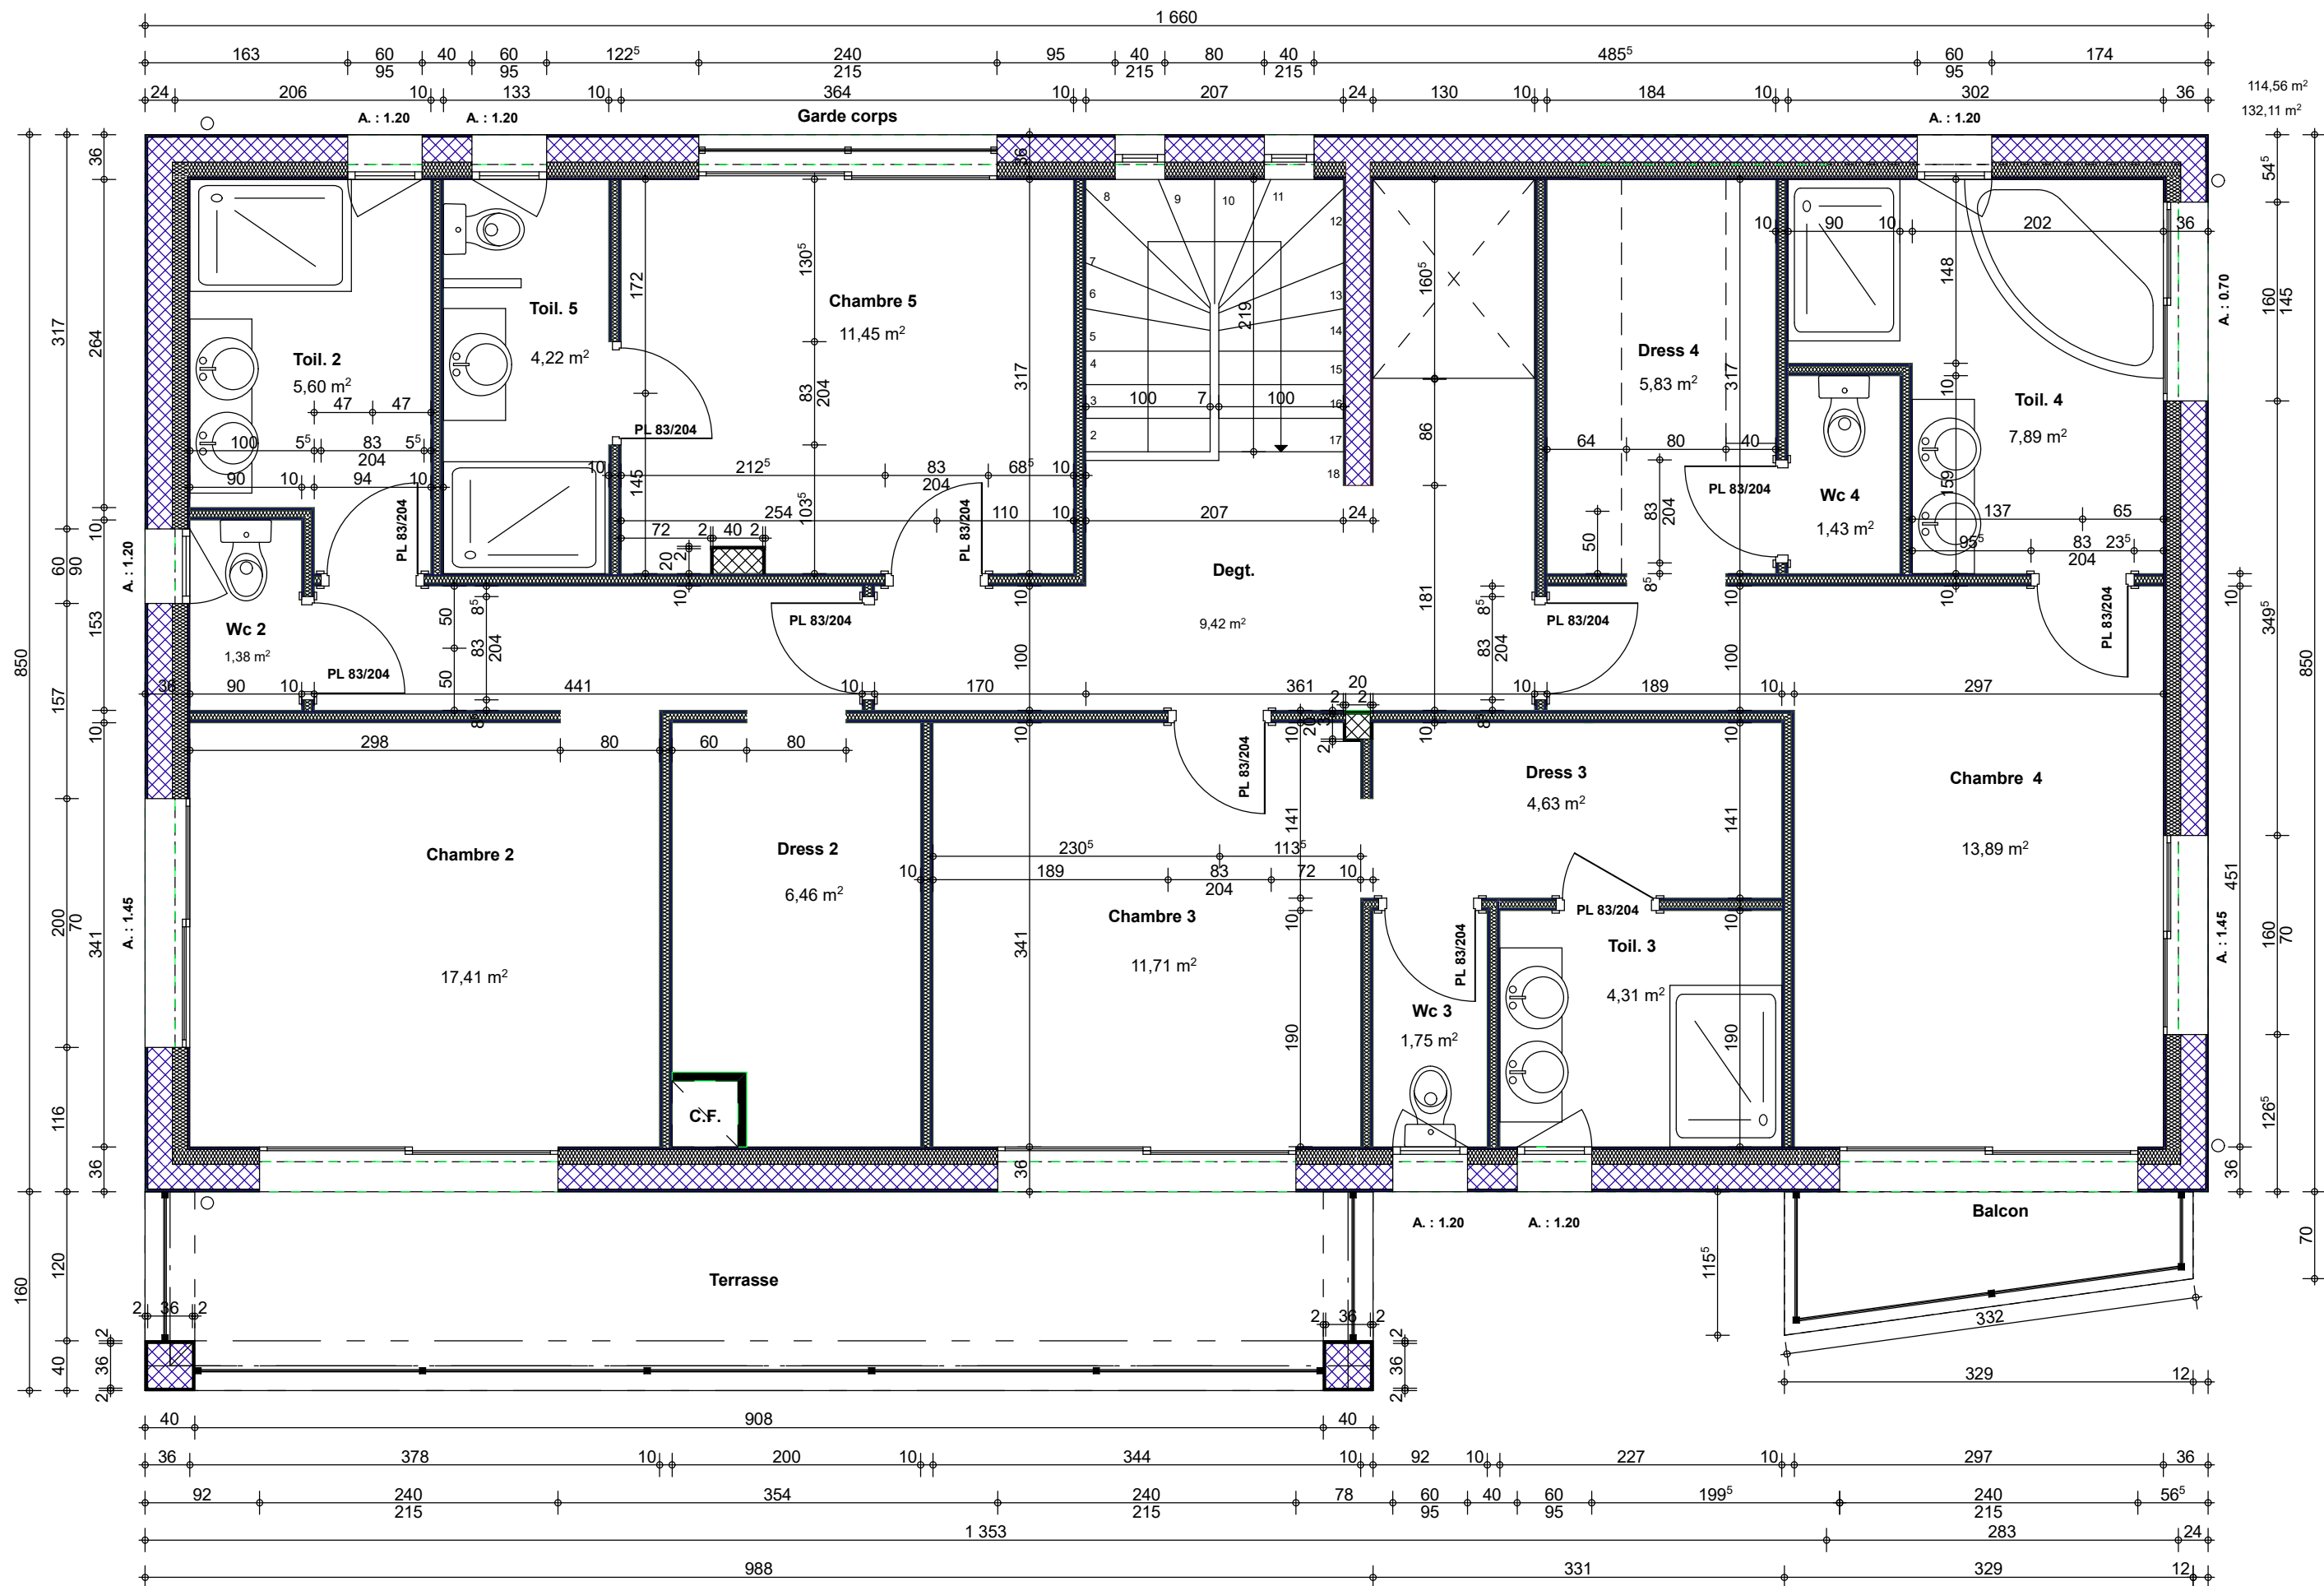

|   |  |   |  |                            |  |
|---|--|---|--|----------------------------|--|
| <div>Domaine villas Plascassier<br/>Grasse</div>                                                                     |  | <div>Architecte : Philippe ROSEMBLUM<br/>Email : phr.architecte@yahoo.fr<br/>Tel. : 06 13 53 51 41</div> |  | <div>PCG</div>             |  |
|   |  |   |  | <div>Le : 07.03.2023</div> |  |
|   |  |   |  | <div>Echelle : 1/50</div>  |  |
| <div>Maitre d'ouvrage<br/>TED CLARCK INVEST<br/>37 Rue des Mathurins<br/>75008 - PARIS<br/>tel. 06 58 06 74 62</div> |  | <div>Plan Etage Villa 1</div>                                                                            |  |                            |  |
|   |  | <div>Indice :</div>                                                                                      |  |                            |  |