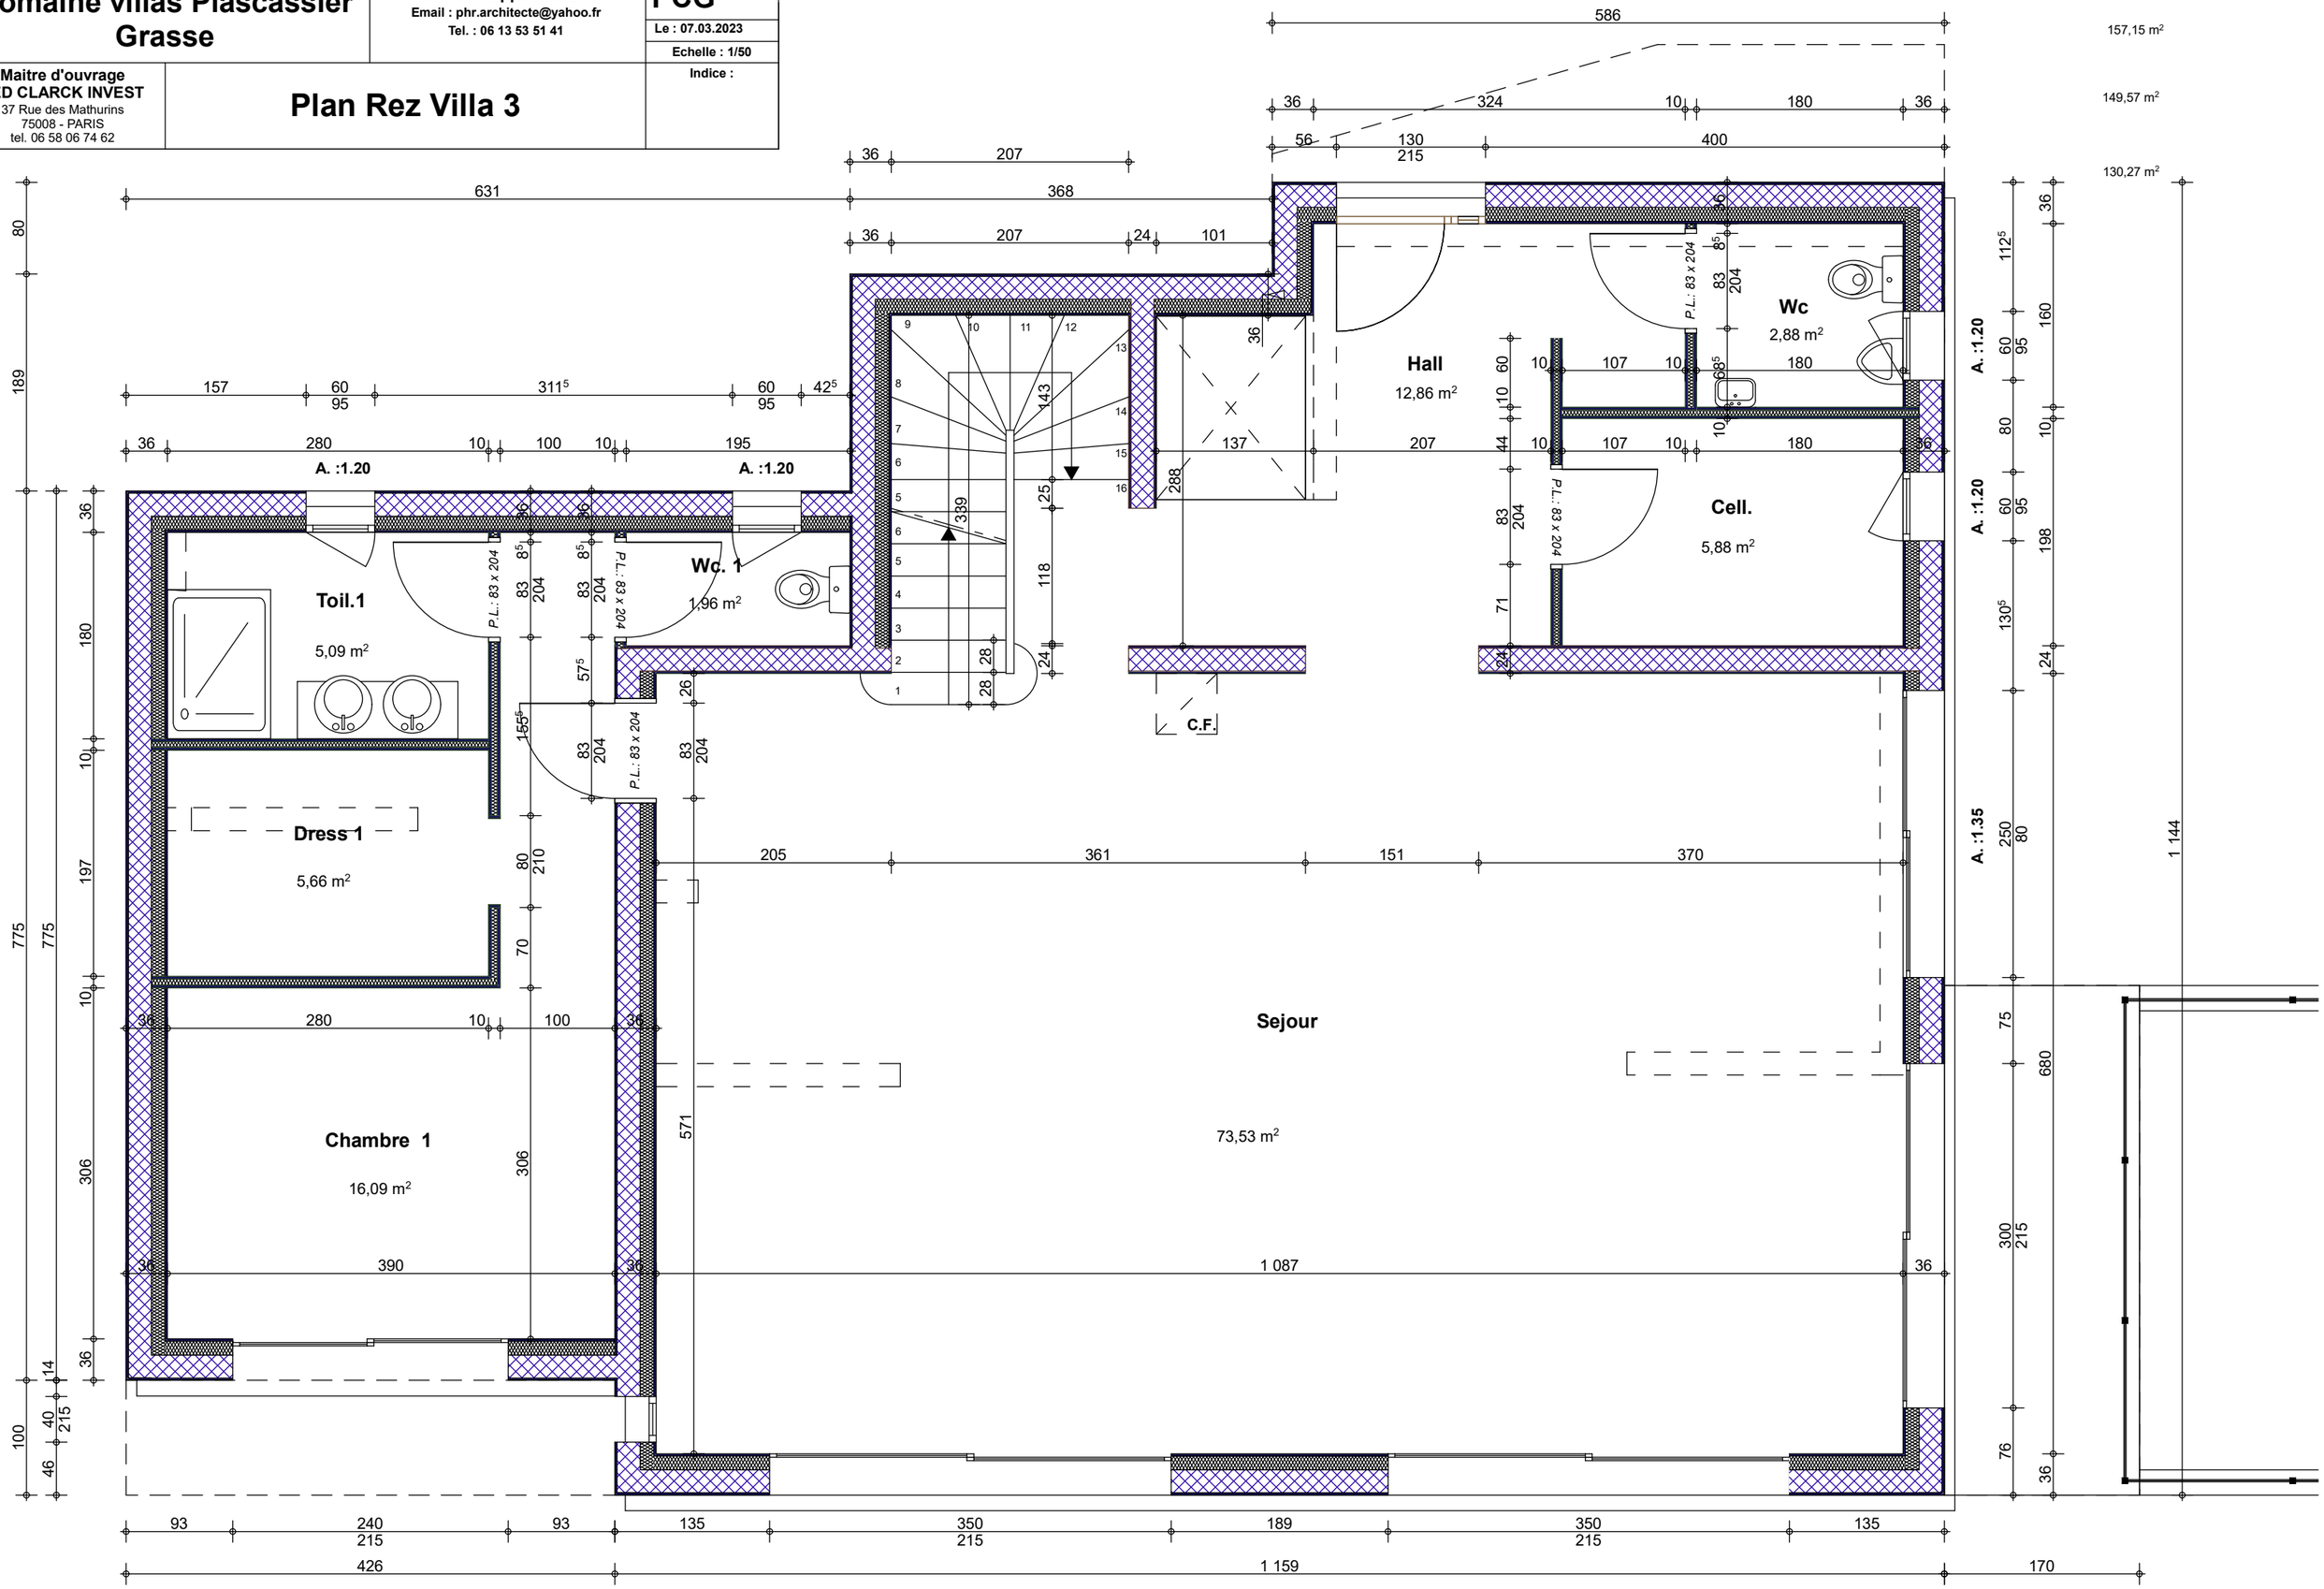Domaine villas Plascassier Grasse	Architecte : Philippe ROSEMBLUM Email : phr.architecte@yahoo.fr Tel. : 06 13 53 51 41	PCG Le : 07.03.2023 Echelle : 1/50 Indice :
Maitre d'ouvrage TED CLARCK INVEST 37 Rue des Mathurins 75008 - PARIS tel. 06 58 06 74 62	Plan Rez Villa 3